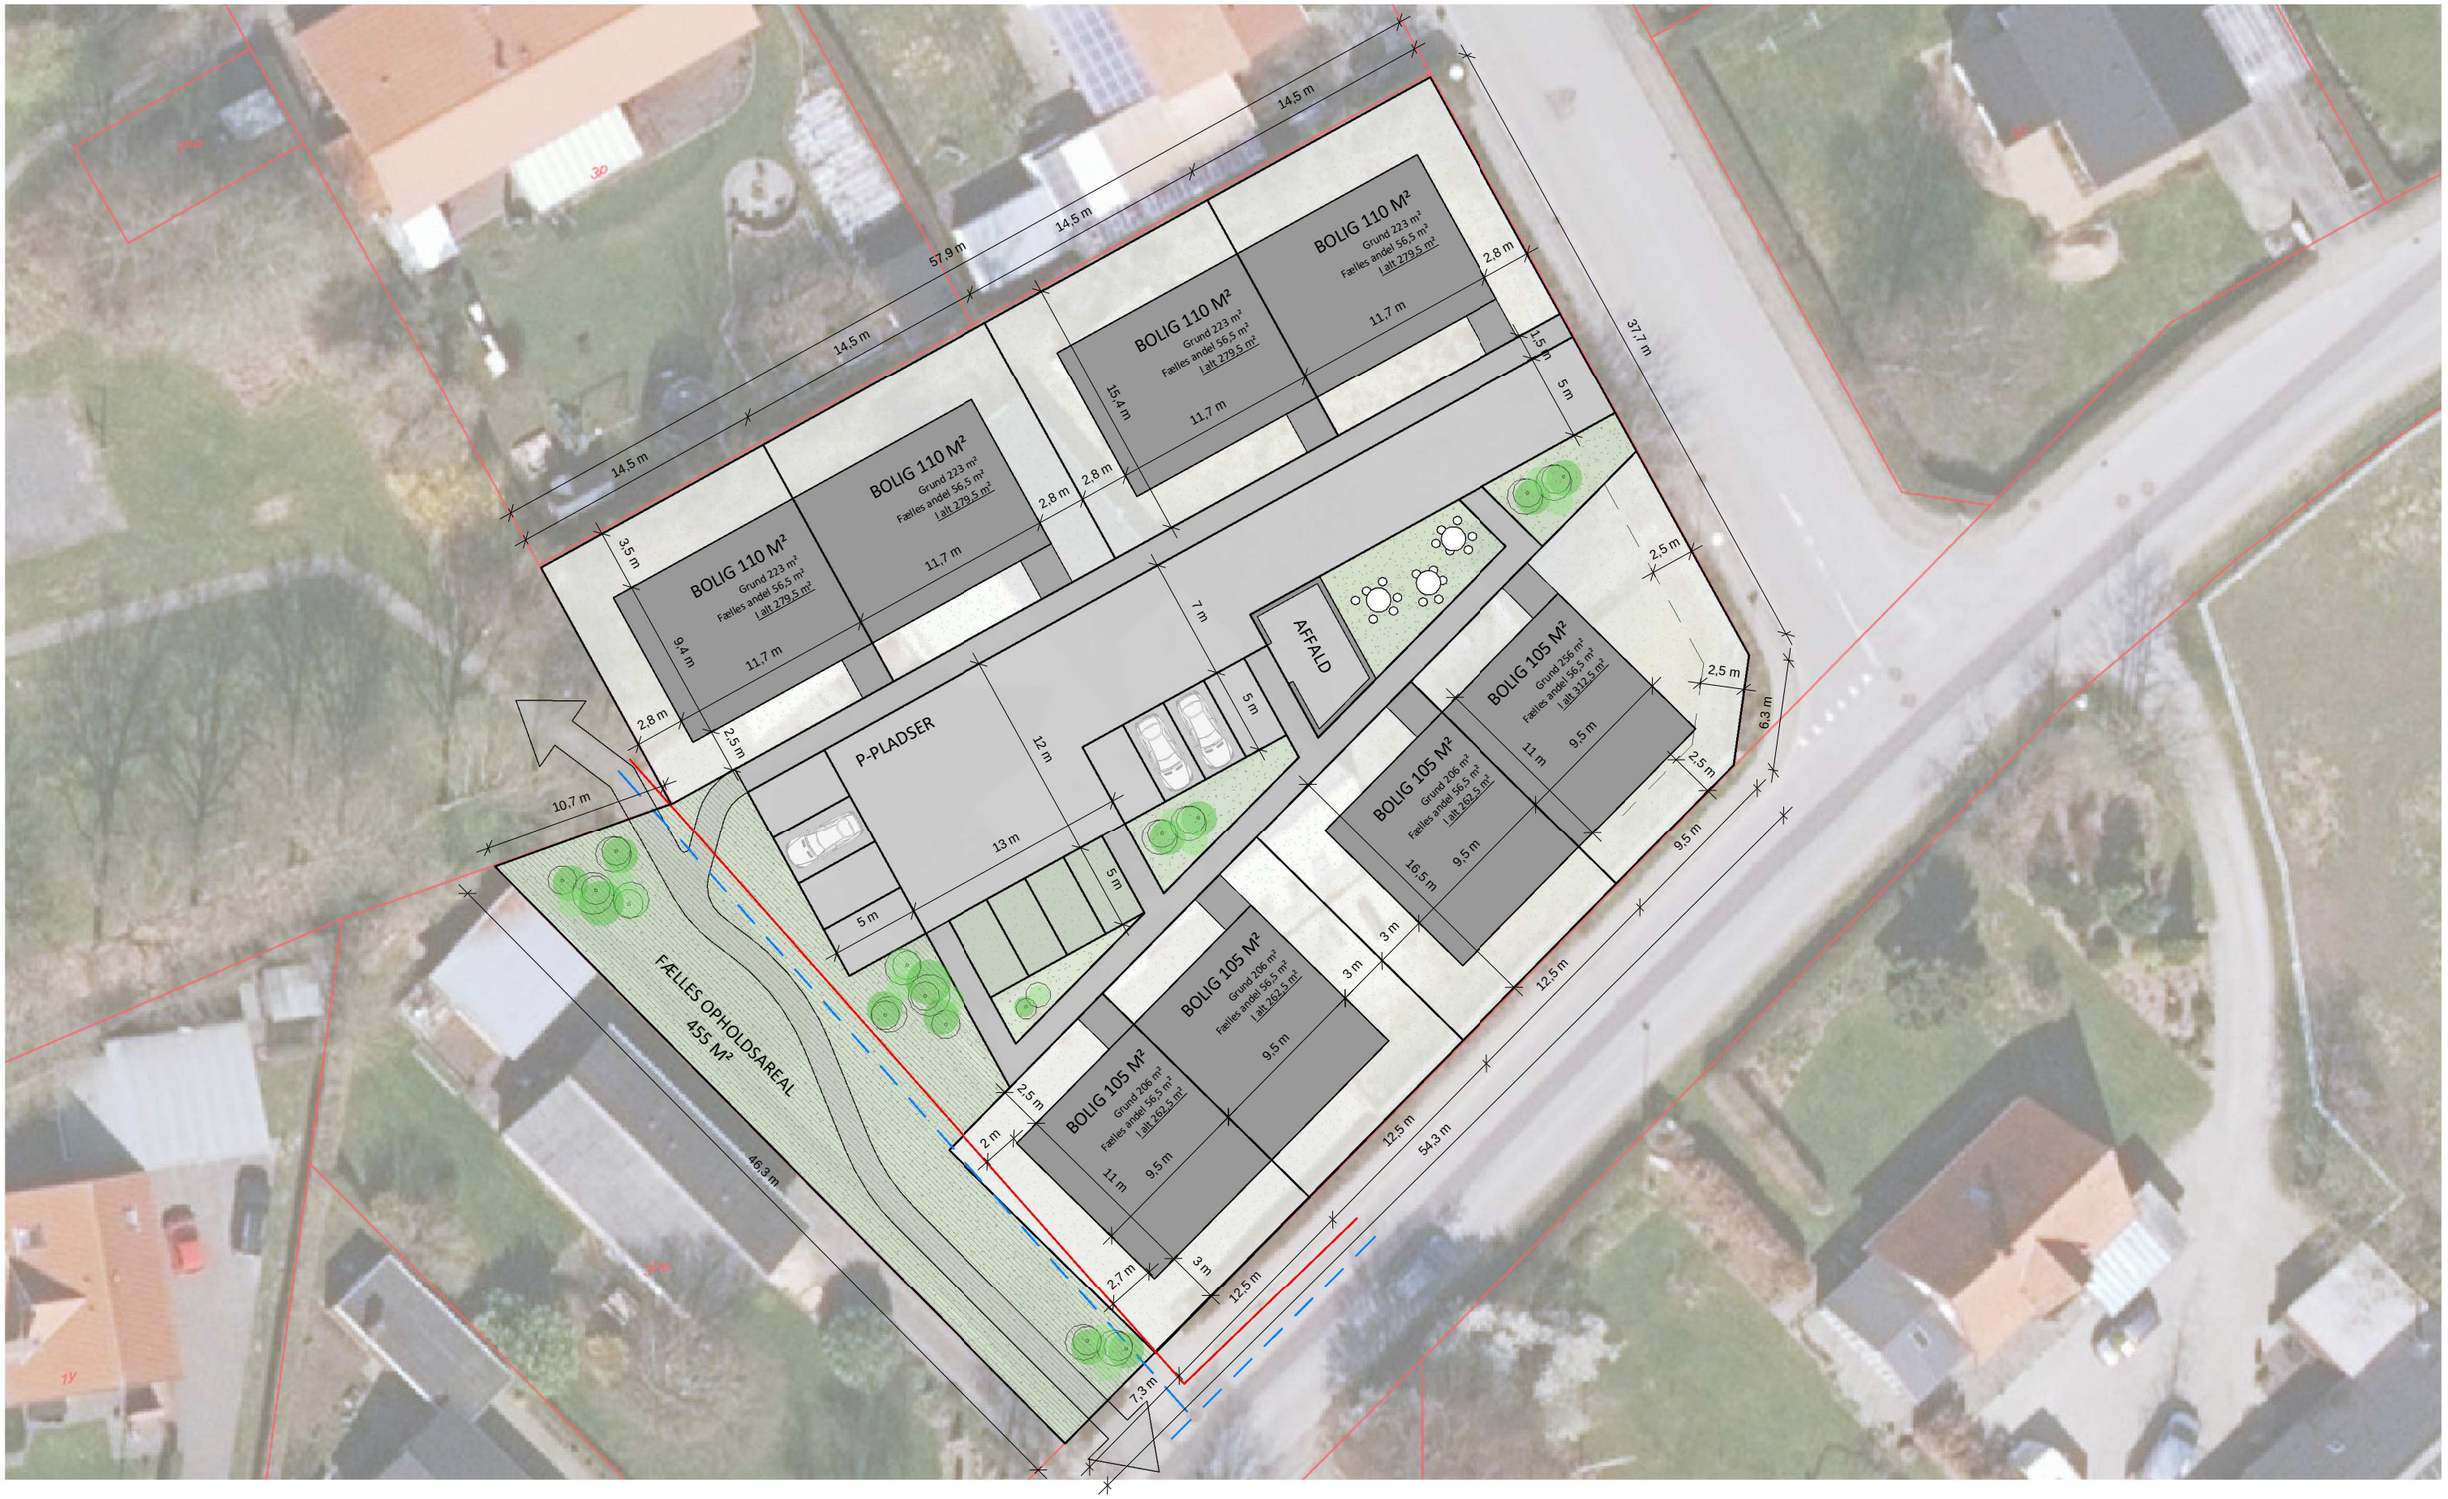


8 RÆKKEHUSE - LØGSTRUP

1 : 350

KØLSENVEJ 13 | | 8831 LØGSTRUP

Situationsplan - Rev D - MNA - 28.11.2018

Tegningerne er underlagt ophavsretten. Tegningsmaterialet må ikke som helhed eller enkeltdele indgå i andre byggerier end nærværende byggesag uden skriftlig aftale med Vestergaard Huse A/S.
Mål, fremkommet ved måling på tegningsmaterialet må ikke ligges til grund for nogen aspekter af byggeriet. Der tages yderligere forbehold for evt. fejl og mangler.