


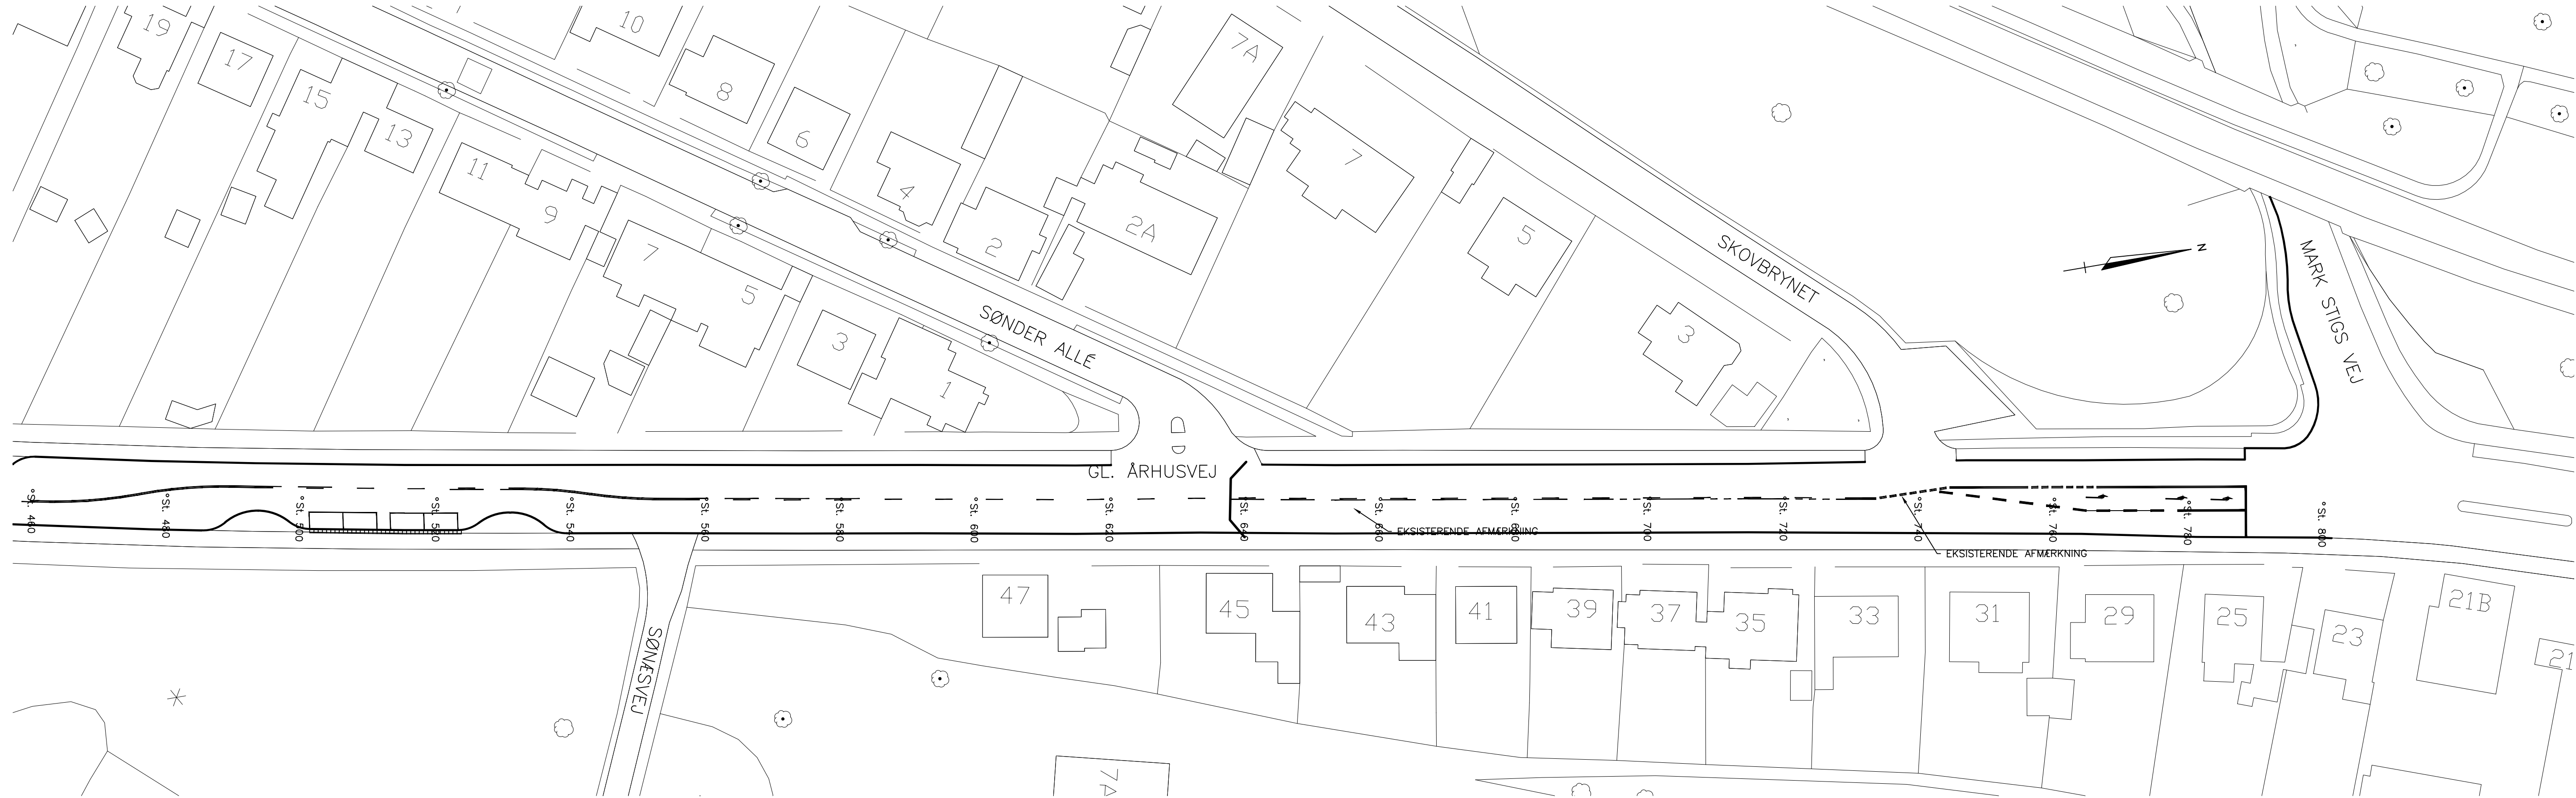

FORELØBIGT TRYK: 24.04.2014

REVISION D:		REV. DATO	
REVISION C:		REV. DATO	
REVISION B:		REV. DATO	
REVISION A:		REV. DATO	
SAG:	Gl. Århusvej - Fartdæmpende foranstaltninger	SAGSNR.:	13054
BYGHERRE:	Viborg Kommune	INITIALER:	KD
		KS:	BTB
EMNE:	Vejplan, st. 460 - 800	TEGN. NR.:	1002
		MÅL:	1:500
		DATO:	FORTRYK
		FORMAT:	297x1050
INGENIØR:	VIBORG INGENIØRERNE A/S	TLF:	86 62 41 11
	FABRIKVEJ 4 · 8800 VIBORG	FAX:	86 62 99 06
		MAIL:	info@viborg.dk
		WEB:	www.viborg.dk